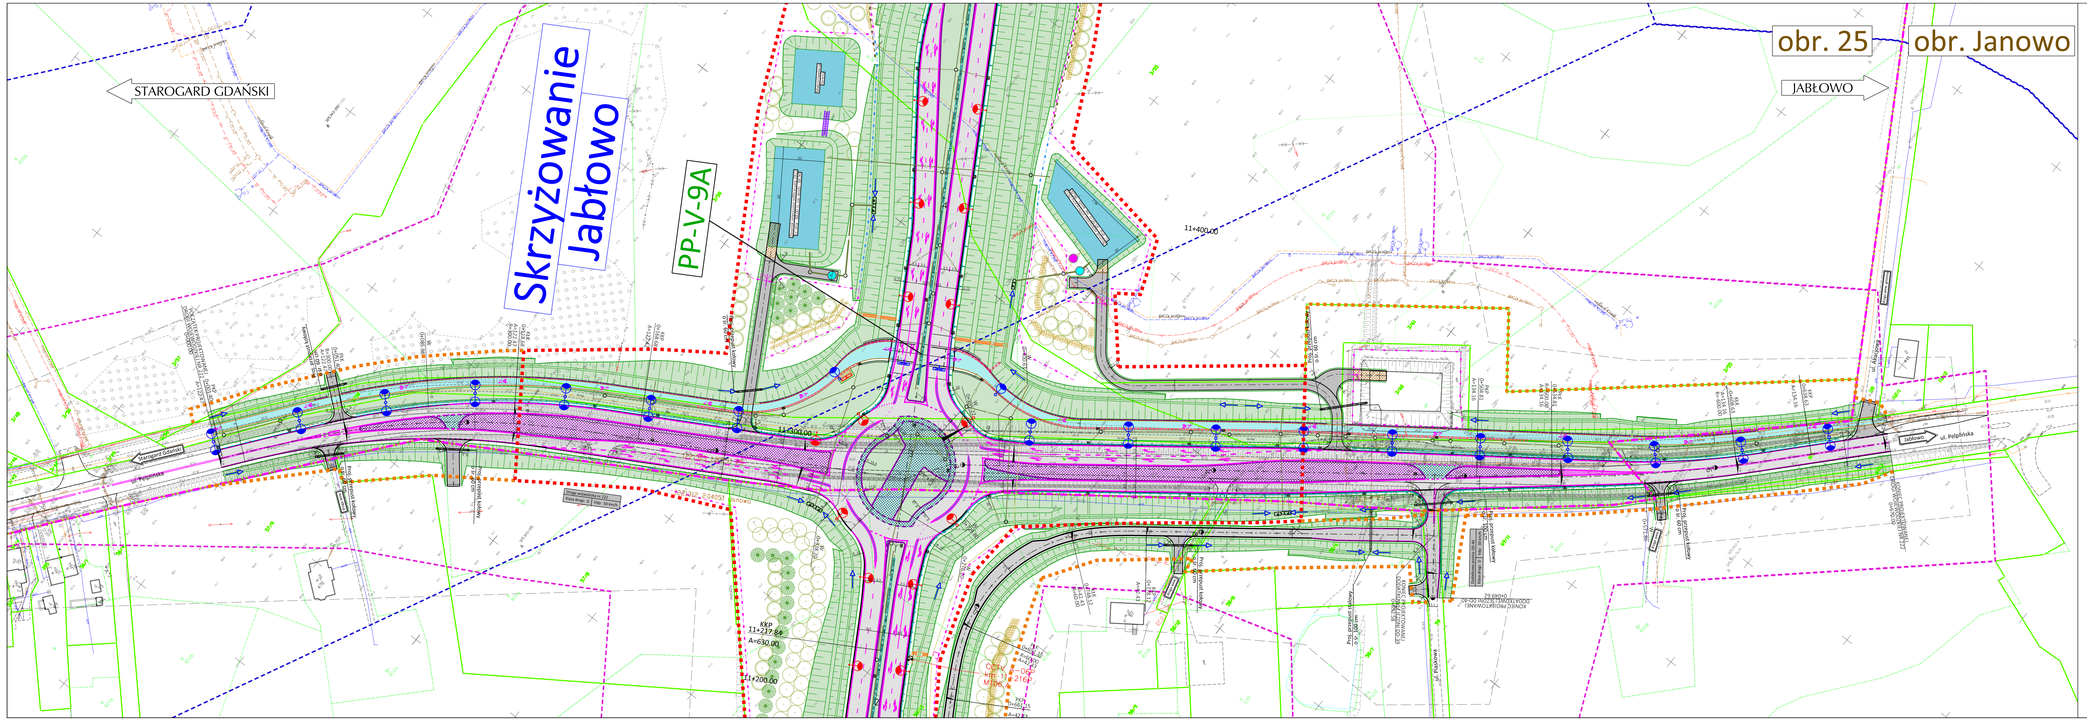

SCHEMAT ARKUSZY

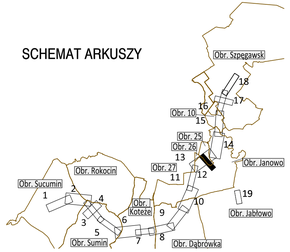

Generalna Dyrekcja Dróg Krajowych i Autostrad Oddział w Gdańsku		ul. Subisława 5 80-354 Gdańsk T +48 (0)58/511-24-00 www.gddkia.gov.pl	
Jednostka projektowa: EUROPROJEKT GDAŃSK S. A.		ul. Nadwiślańska 55 80-680 Gdańsk T +48 (0)58/323-99-99 www.europrojekt.pl	
Nazwa i adres obiektu	Koncepcja programowa budowy Obwodnicy Starogardu Gdańskiego w ciągu drogi krajowej nr 22	Data	VIII 2024
Stadium / Branża	Koncepcja programowa / OBIEKTY DROGOWE	Skala	1:1 000
Tytuł rysunku	Plan sytuacyjny - Wariant 1 w km 11+332	Nr rys.	D.2.13
Główny Projektant / Projektant Branżowy	mgr inż. Marek Szewczuk	upr. nr 23/Gd/00 - spec. konstrukcyjno - budowlana	
DROGI			
Projektant	mgr inż. Daniel Kępiński	upr. nr POM/0274/PWOD/12 - spec. drogowa	
	mgr inż. Michał Piernicki	upr. nr POM/0333/PBD/19 - spec. drogowa	
	mgr inż. Rafał Klein	upr. nr POM/0189/POOD/07 - spec. drogowa	
Sprawdzający	mgr inż. Marek Czermański	upr. nr POM/0261/POOD/10 - spec. drogowa	
OBIEKTY INŻYNIERSKIE			
Projektant	mgr inż. Karol Bartosz	upr. nr POM/0107/PBM/16 - spec. mostowa	
Sprawdzający	mgr inż. Rafał Lewandowski	upr. nr 199/Gd/2002 - spec. konstrukcyjno - budowlana	